



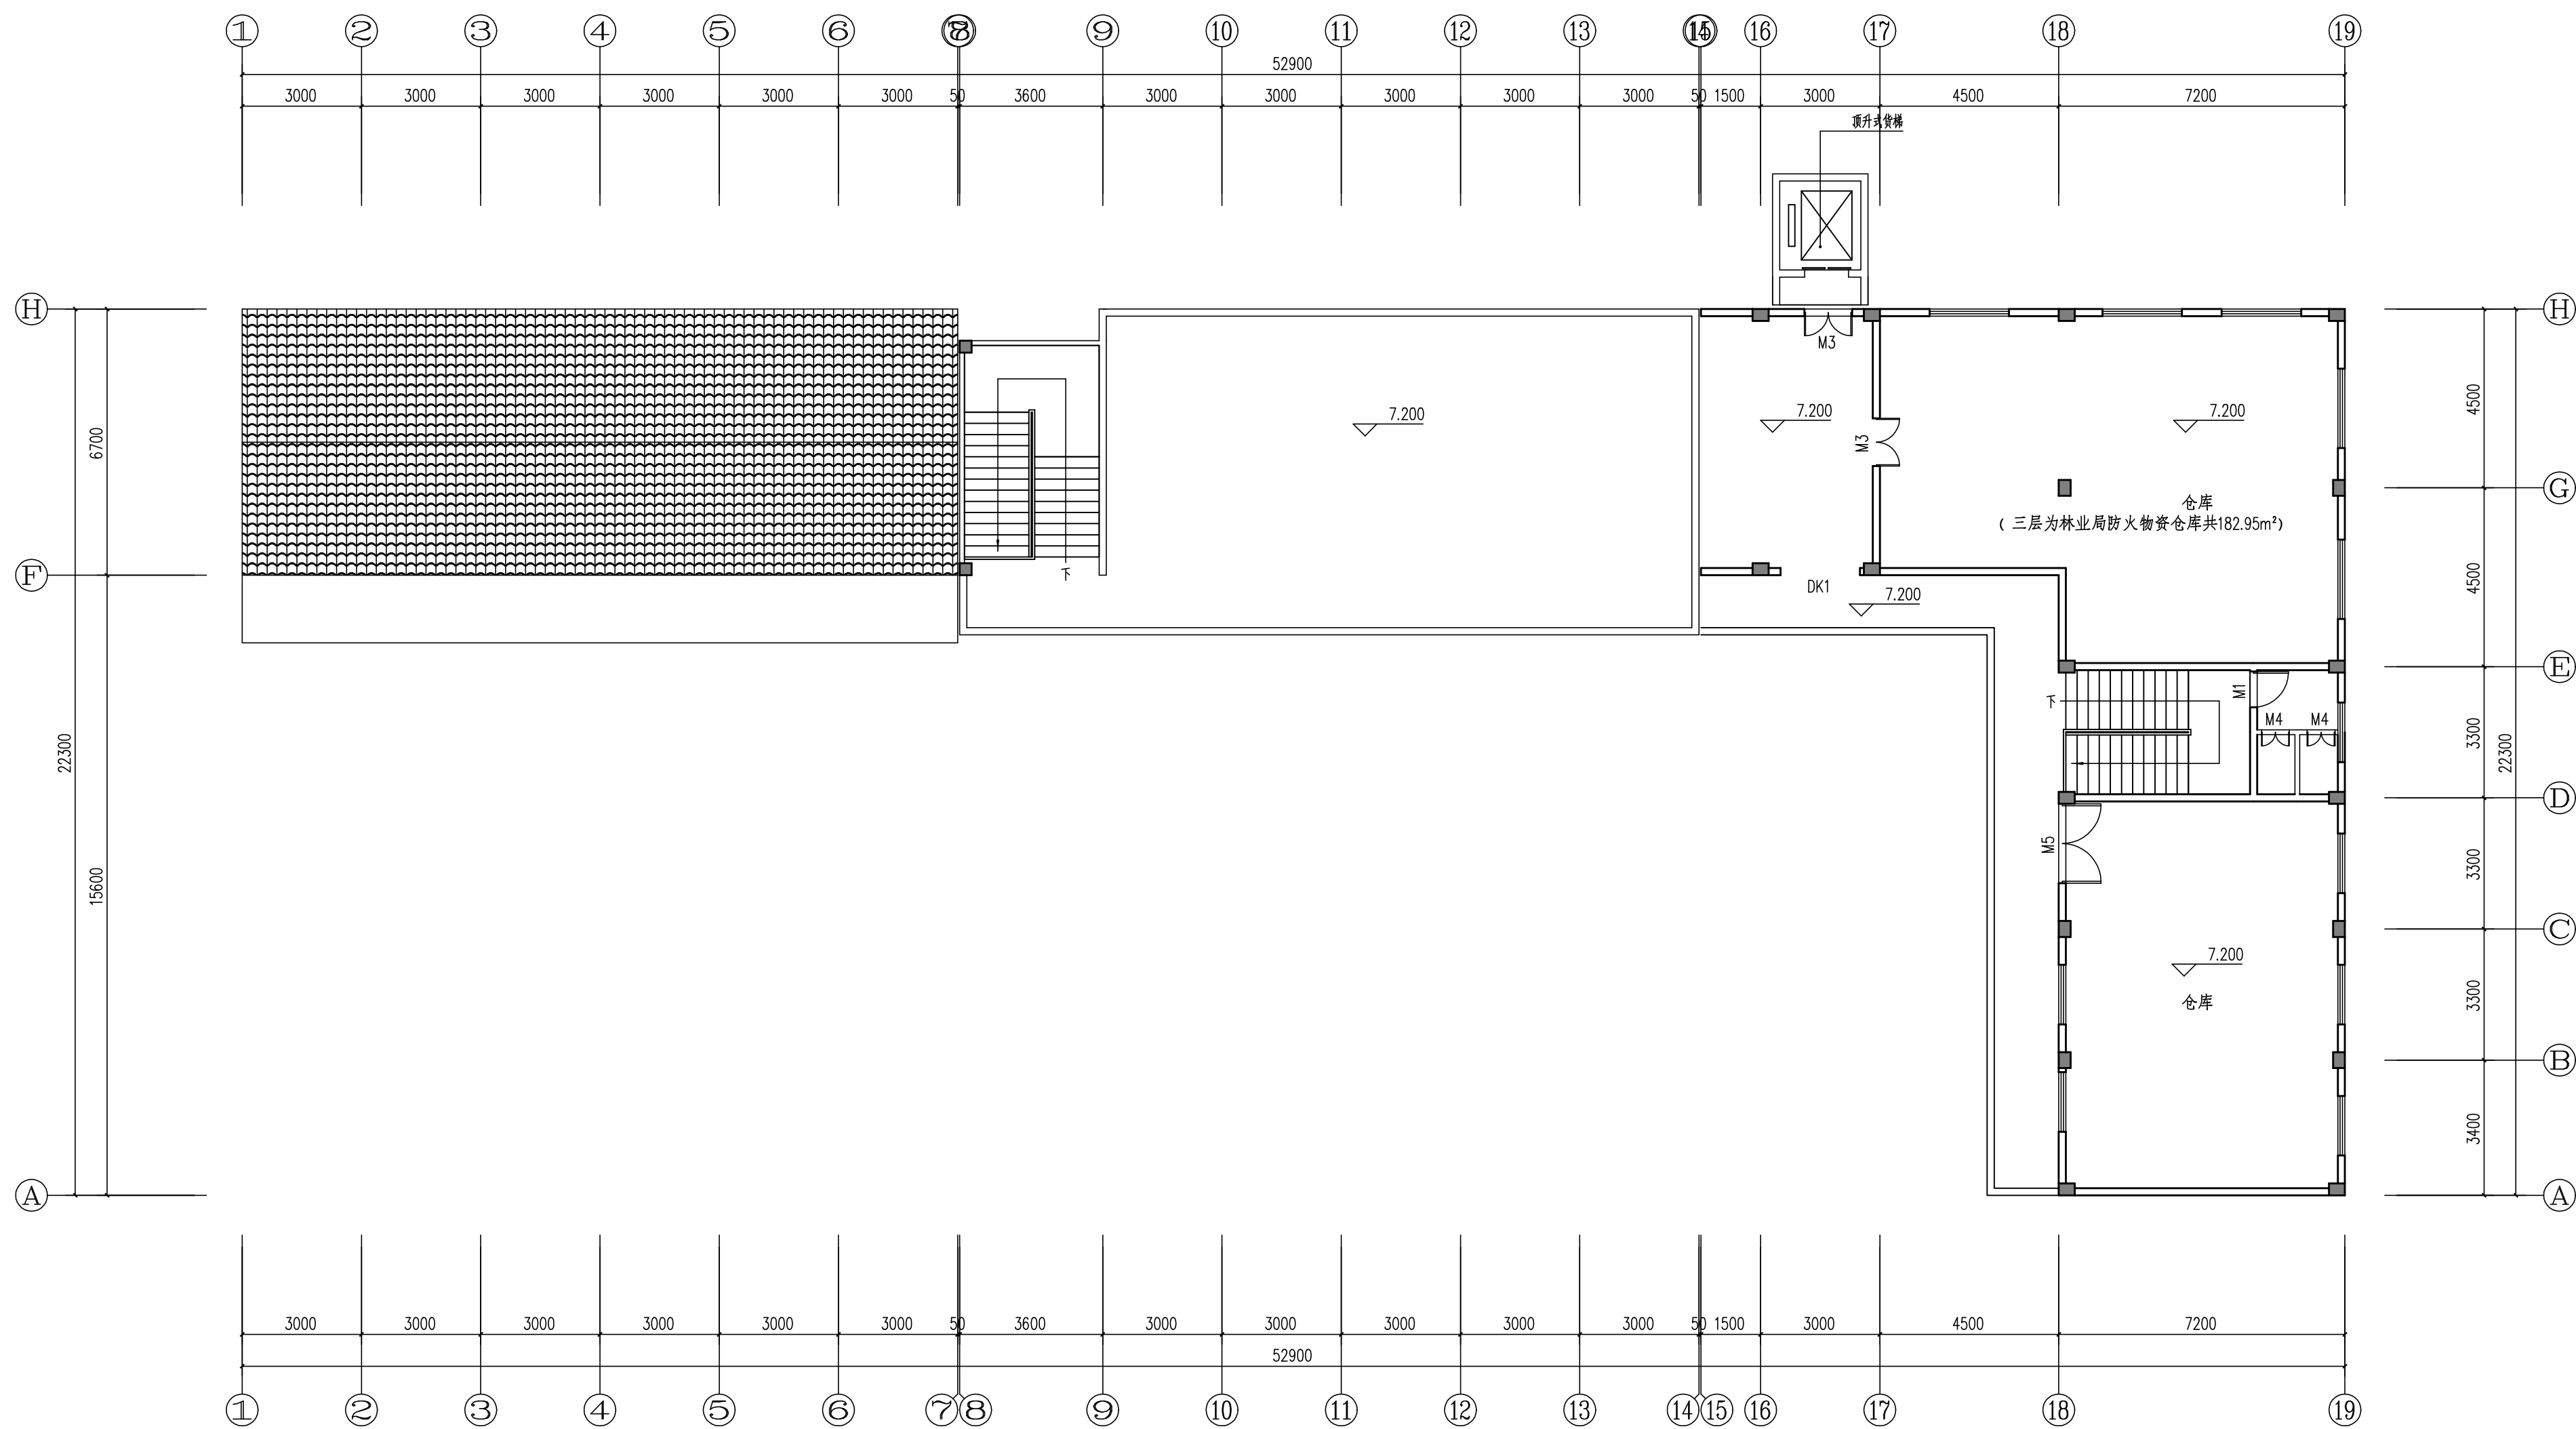
首层平面图 1:100

项目负责人		 开平市建筑设计院有限公司 KAIPING ARCHITECTURE DESIGN INSTITUTE CO., LTD.	业务范围: 建筑行业(建筑工程)乙级 资质证书编号: A244014788		
专业负责人			建设单位	开平市应急局	工程编号
审定		项目名称	开平市应急避难中心应急物资仓	设计阶段	
审核		图名	首层平面图(改造后)	设计专业	建筑
校对				图号	建-01
设计				日期	2020.10
				施工图审查编号	

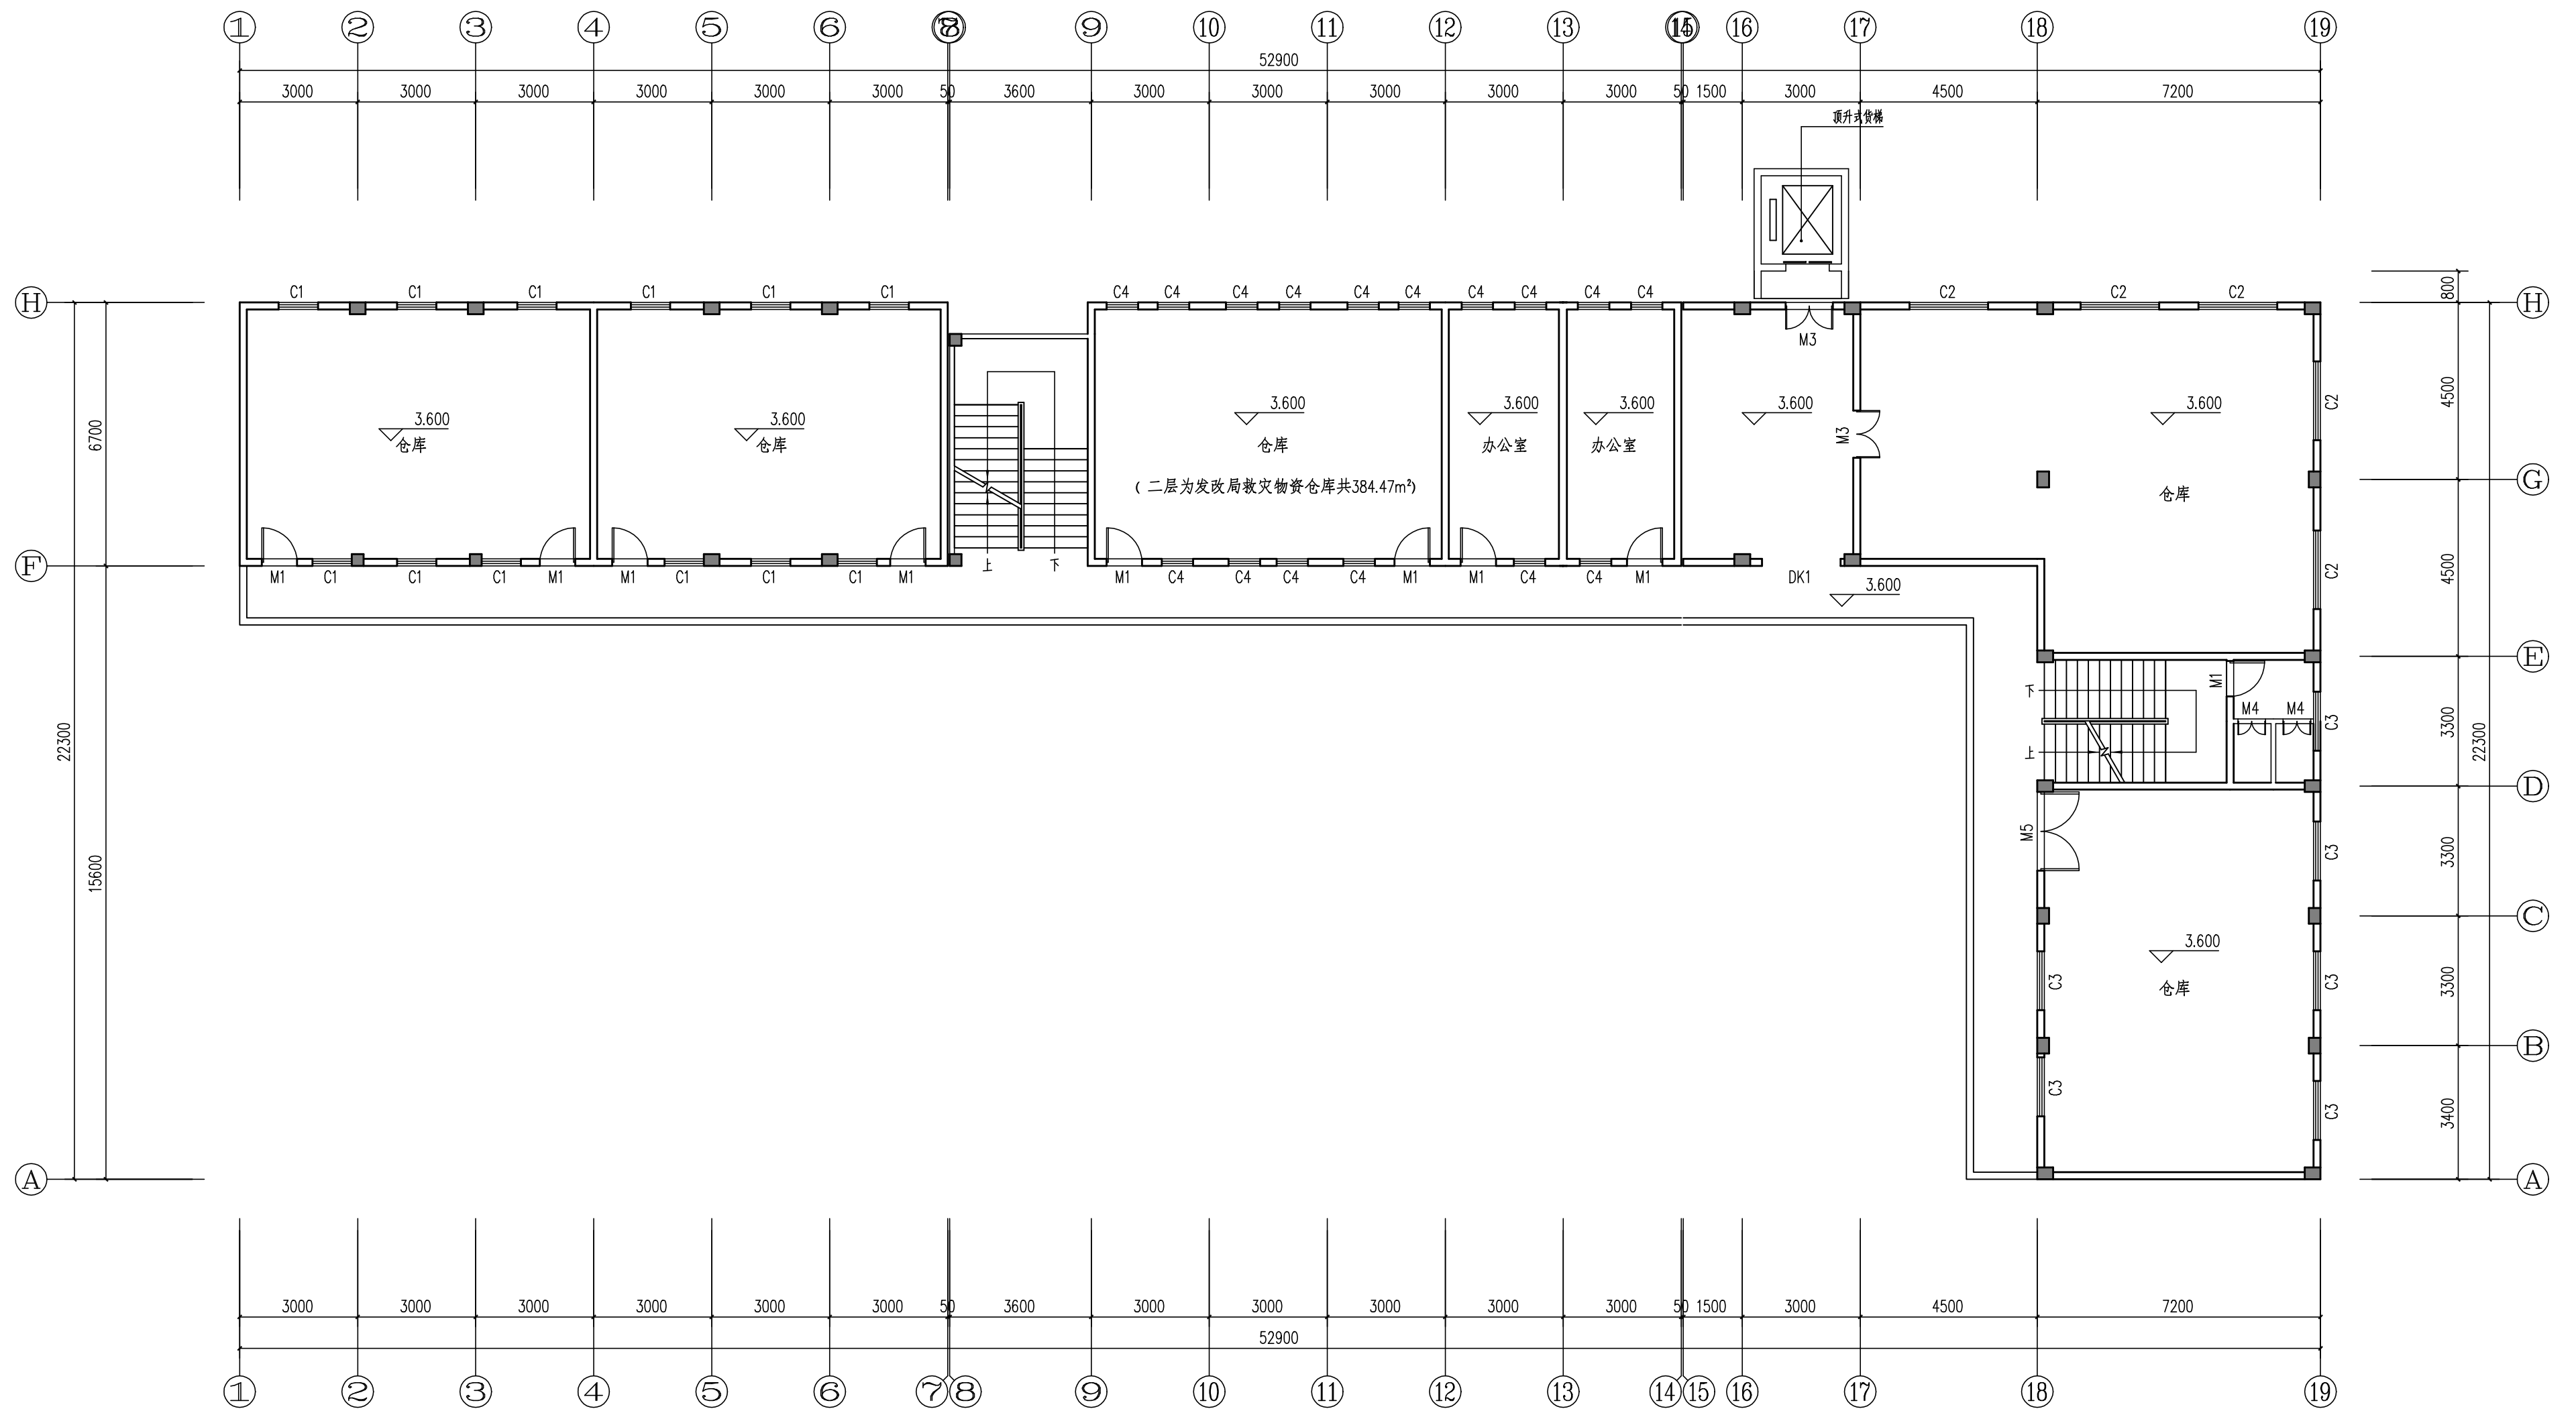


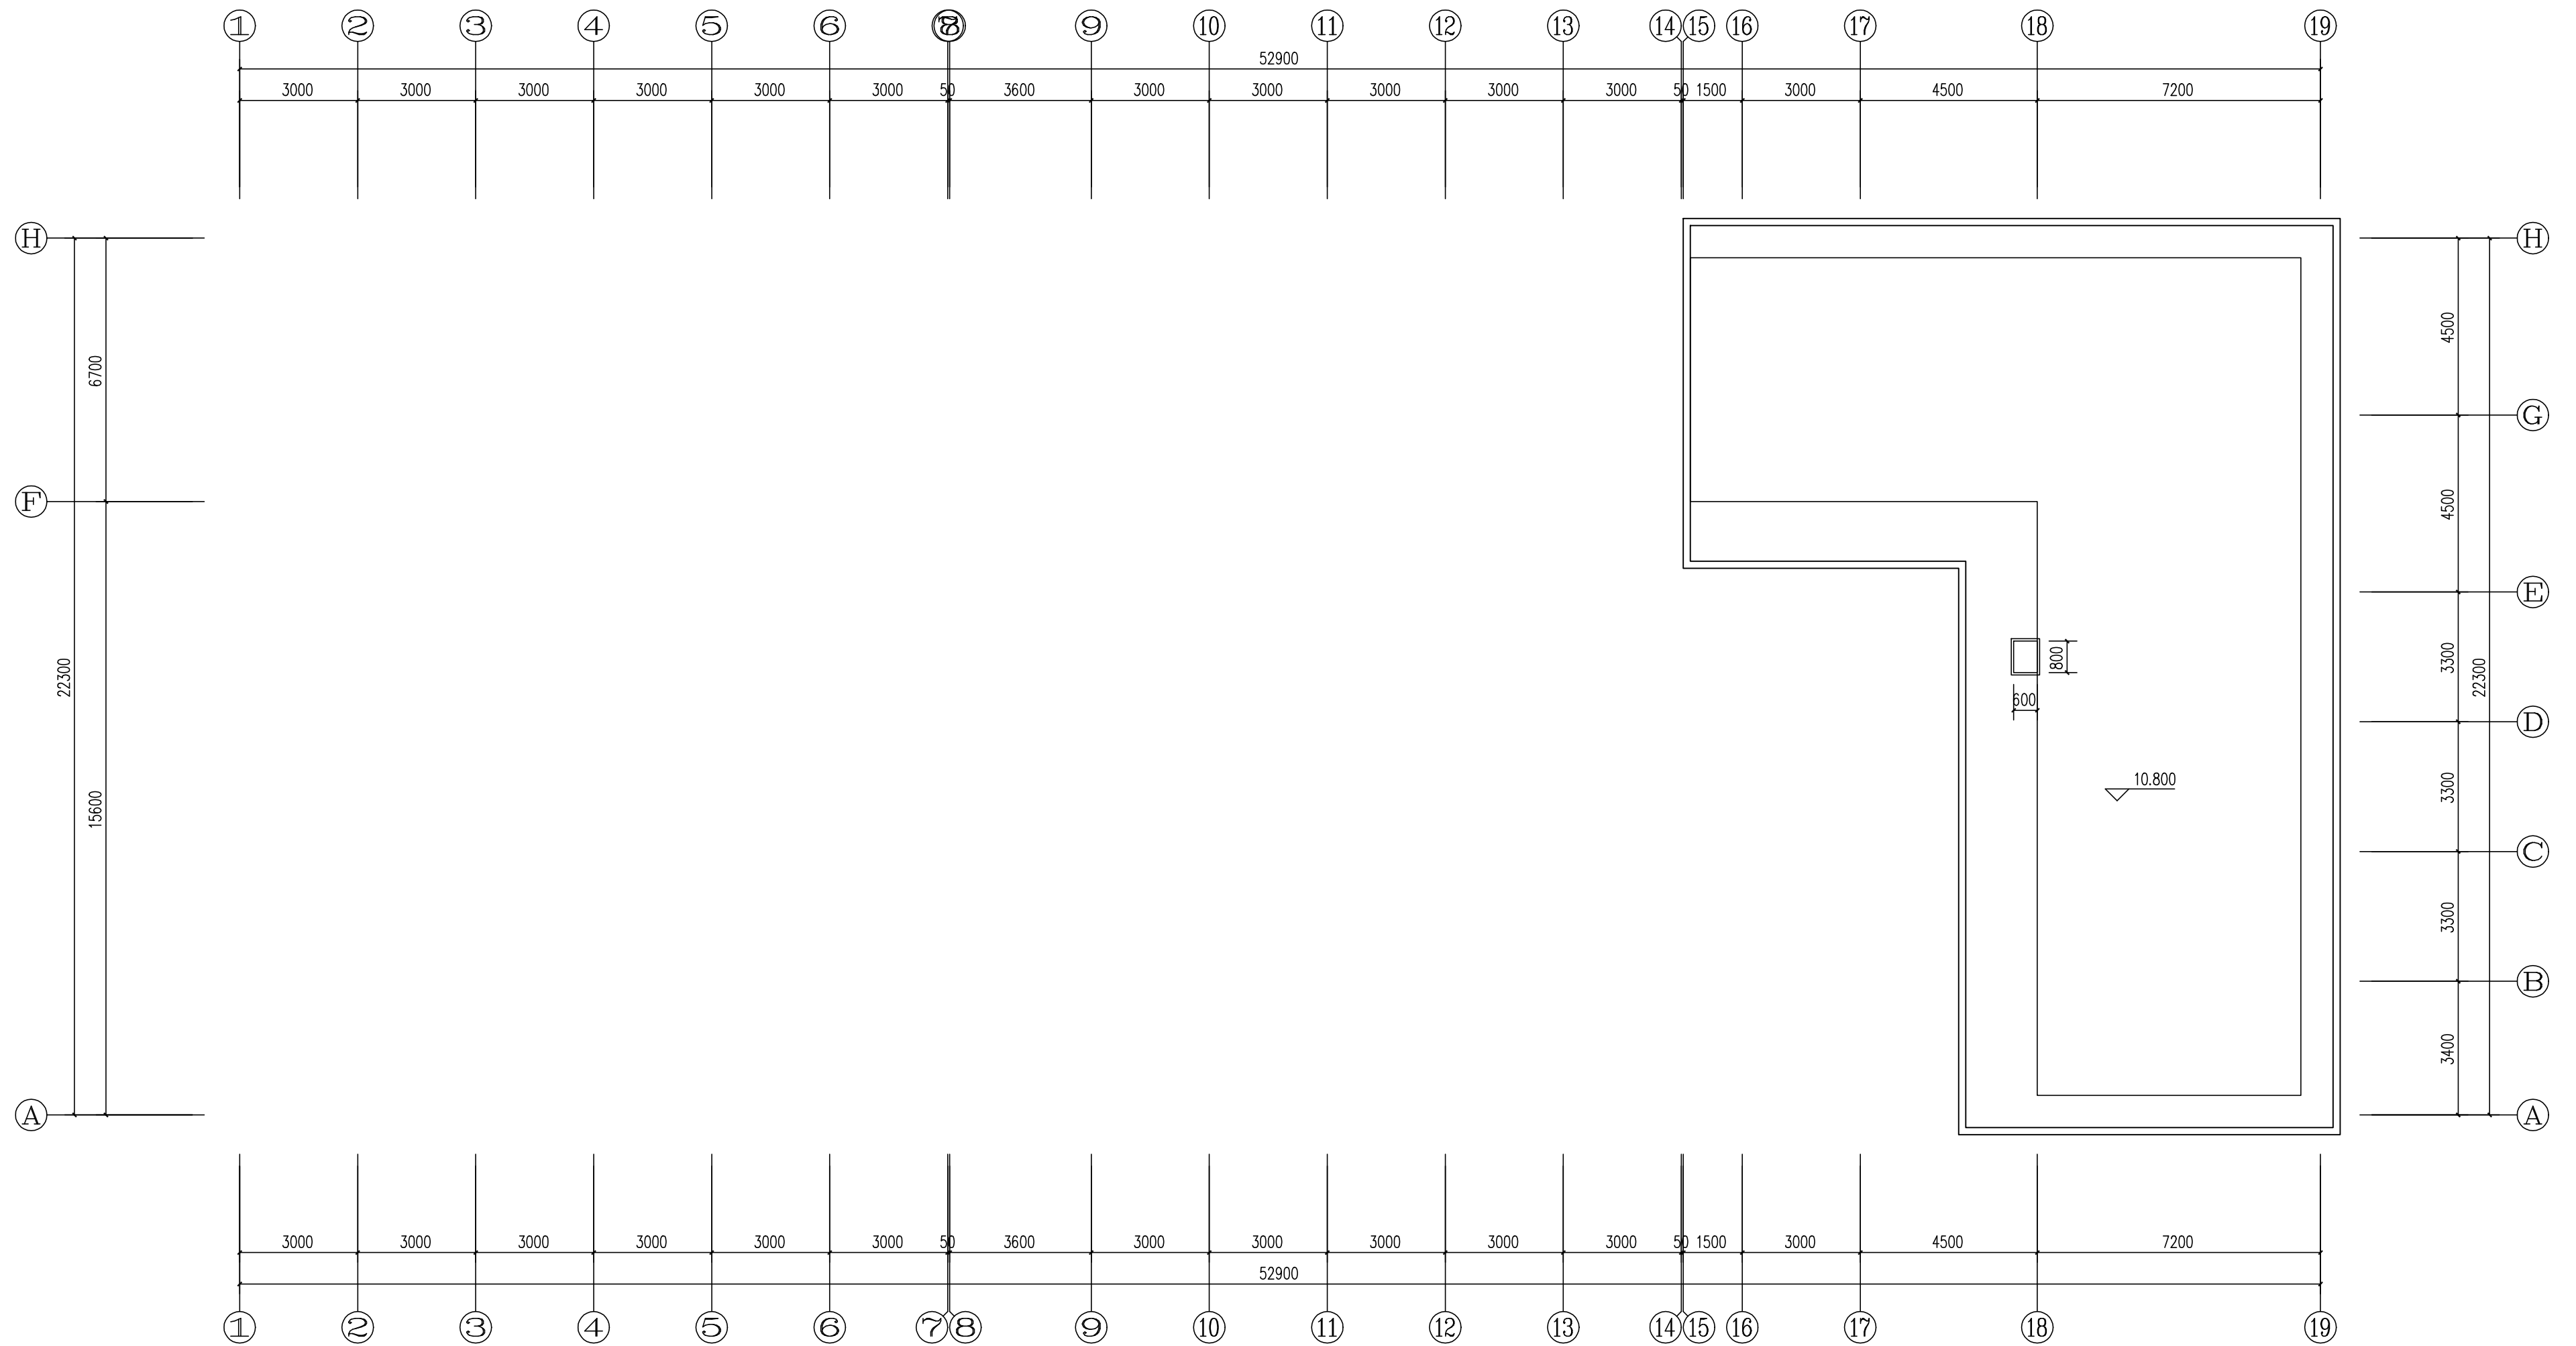
二层平面图 1:100

项目负责人		 开平市建筑设计院有限公司 KAIPING ARCHITECTURE DESIGN INSTITUTE CO., LTD. <small>业务范围: 建筑行业(建筑工程)乙级 资质证书编号: A244014788</small>	工程编号	
专业负责人			建设单位	开平市应急局
审定			项目名称	开平市应急避难中心应急物资仓
审核			图名	二层平面图(改造后)
校对			设计阶段	建筑
设计			设计专业	建-02
		日期	2020.10	
		施工图审查编号		



三层平面图 1:100

项目负责人		 开平市建筑设计院有限公司 KAIPING ARCHITECTURE DESIGN INSTITUTE CO., LTD.	业务范围: 建筑行业(建筑工程)乙级 资质证书编号: A244014788		
专业负责人			建设单位	开平市应急局	工程编号
审定		项目名称	开平市应急避难中心应急物资仓	设计阶段	
审核		图名	三层平面图(改造后)	设计专业	建筑
校对				图号	建-03
设计				日期	2020.10
				施工图审查编号	



天面层平面图 1:100

项目负责人		 开平市建筑设计院有限公司 KAIPING ARCHITECTURE DESIGN INSTITUTE CO., LTD.	业务范围: 建筑行业(建筑工程)乙级 资质证书编号: A244014788			
专业负责人			建设单位	开平市应急局	工程编号	
审定			项目名称	开平市应急避难中心应急物资仓	设计阶段	
审核			图名	天面平面图	设计专业	建筑
校对					图号	建-04
设计					日期	2020.10
				施工图审查编号		