



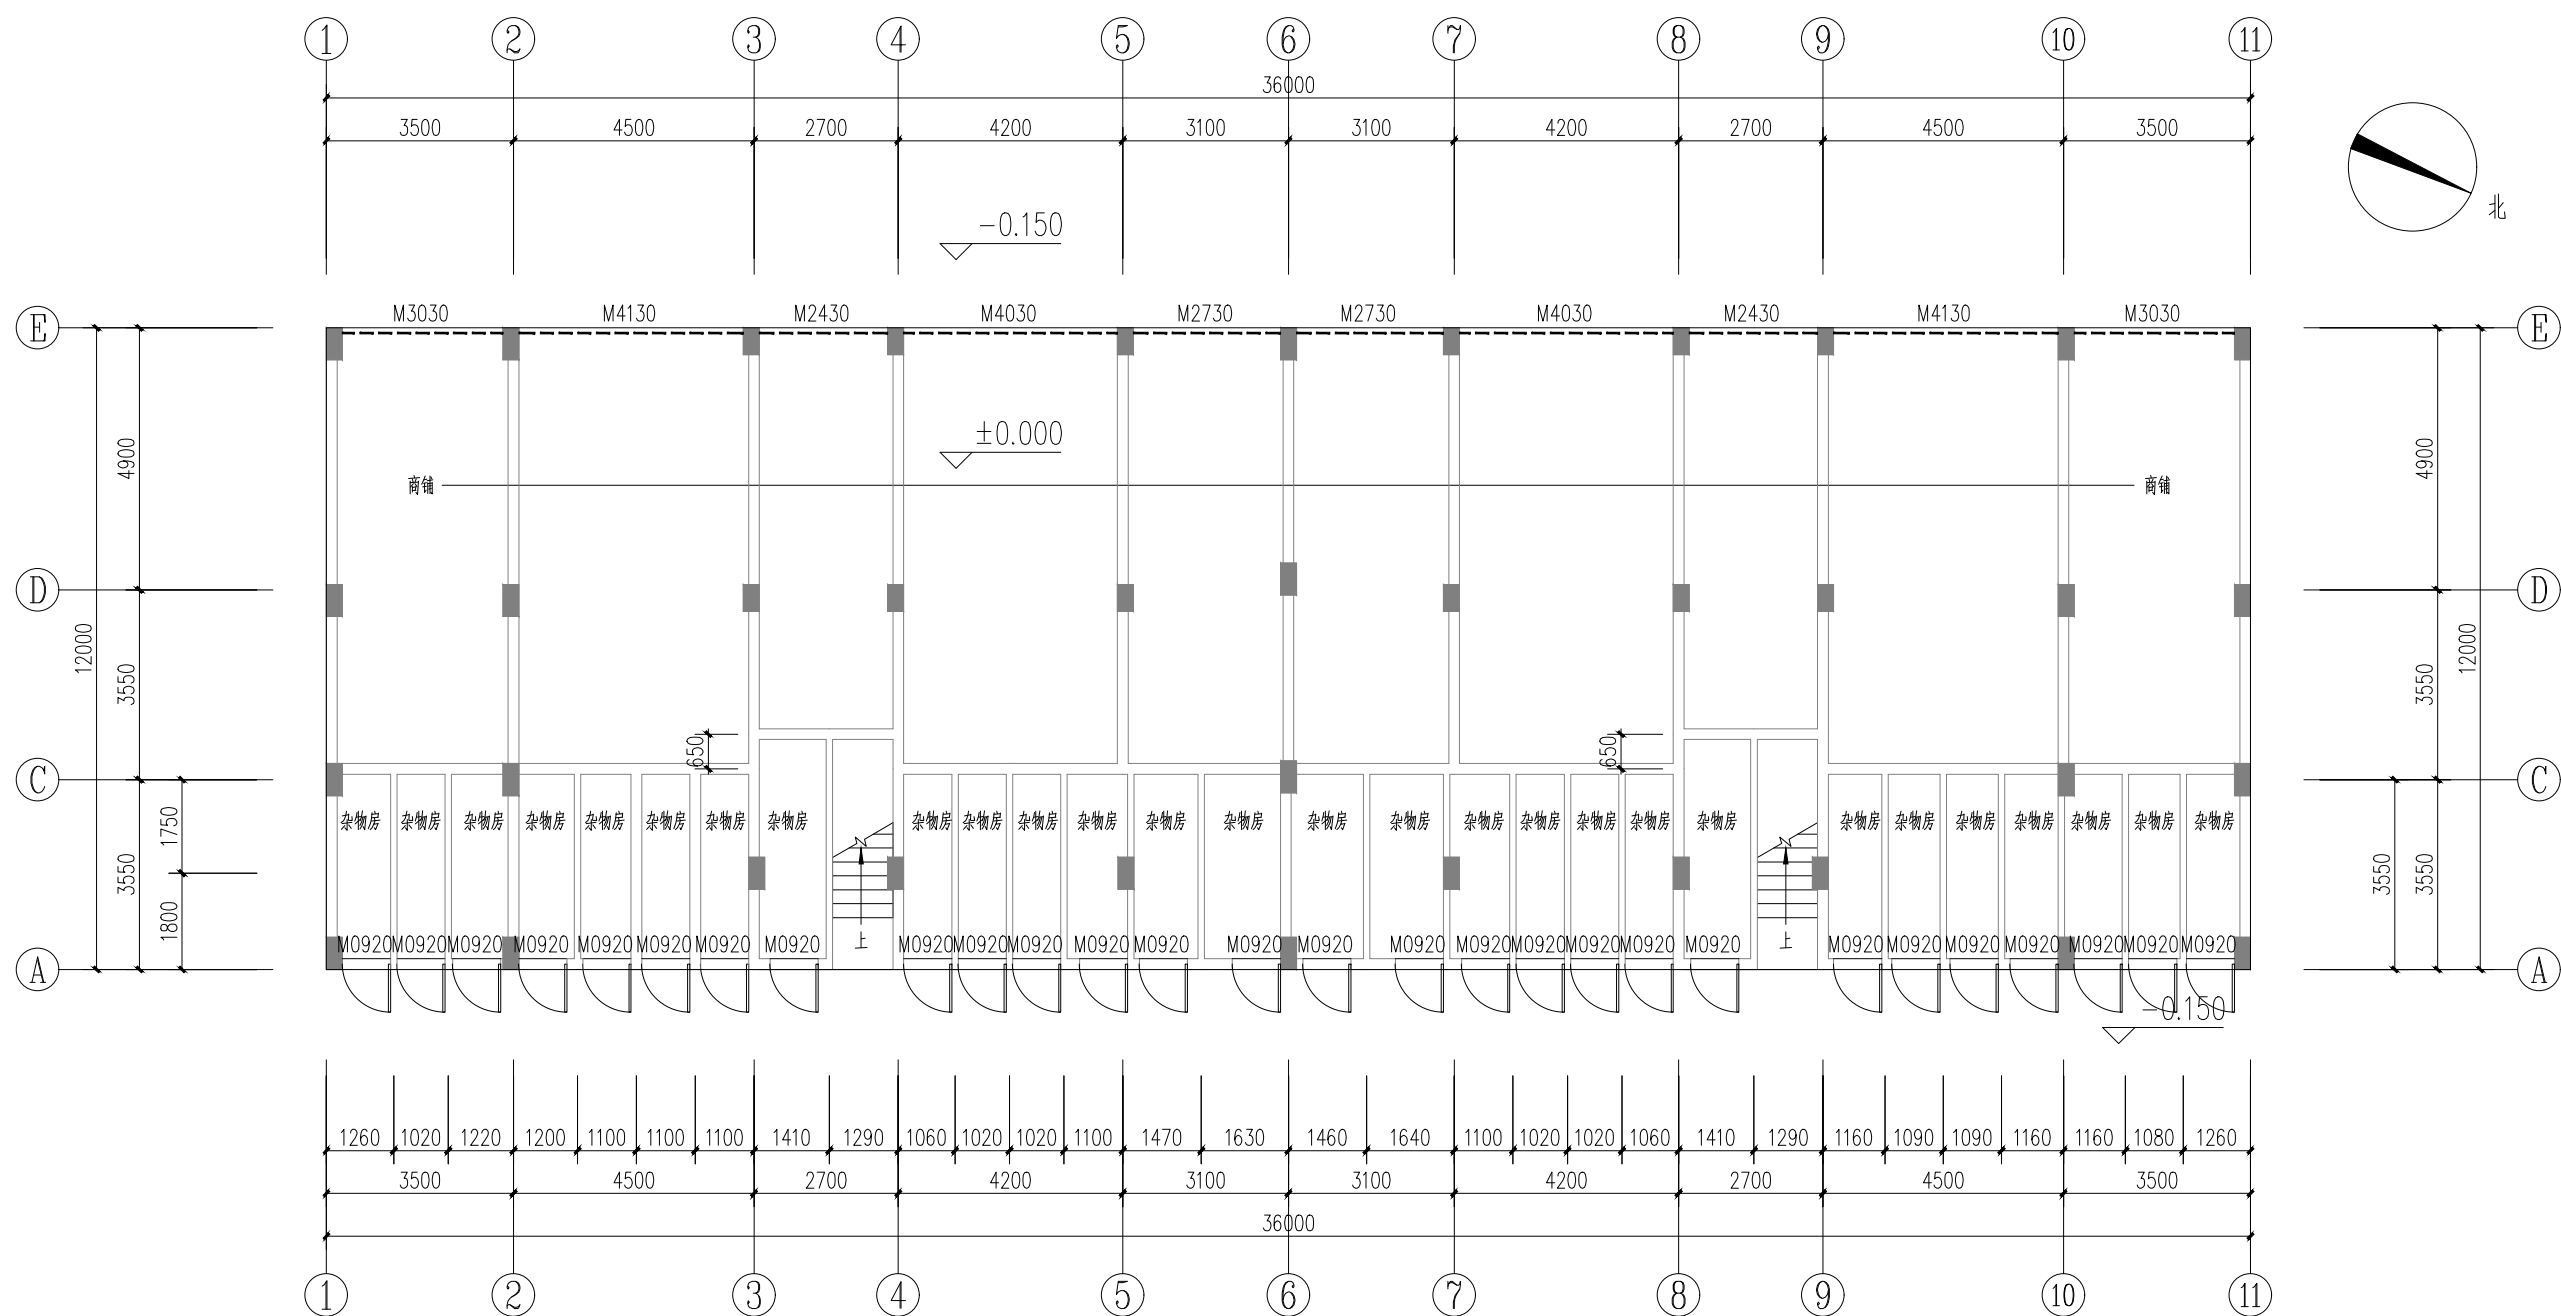

首层平面图 1:100


建设单位：谭秀英等38户
项目地点：开平市长沙街道幸福路9号2幢
项目名称：住宅楼一拟调整方案

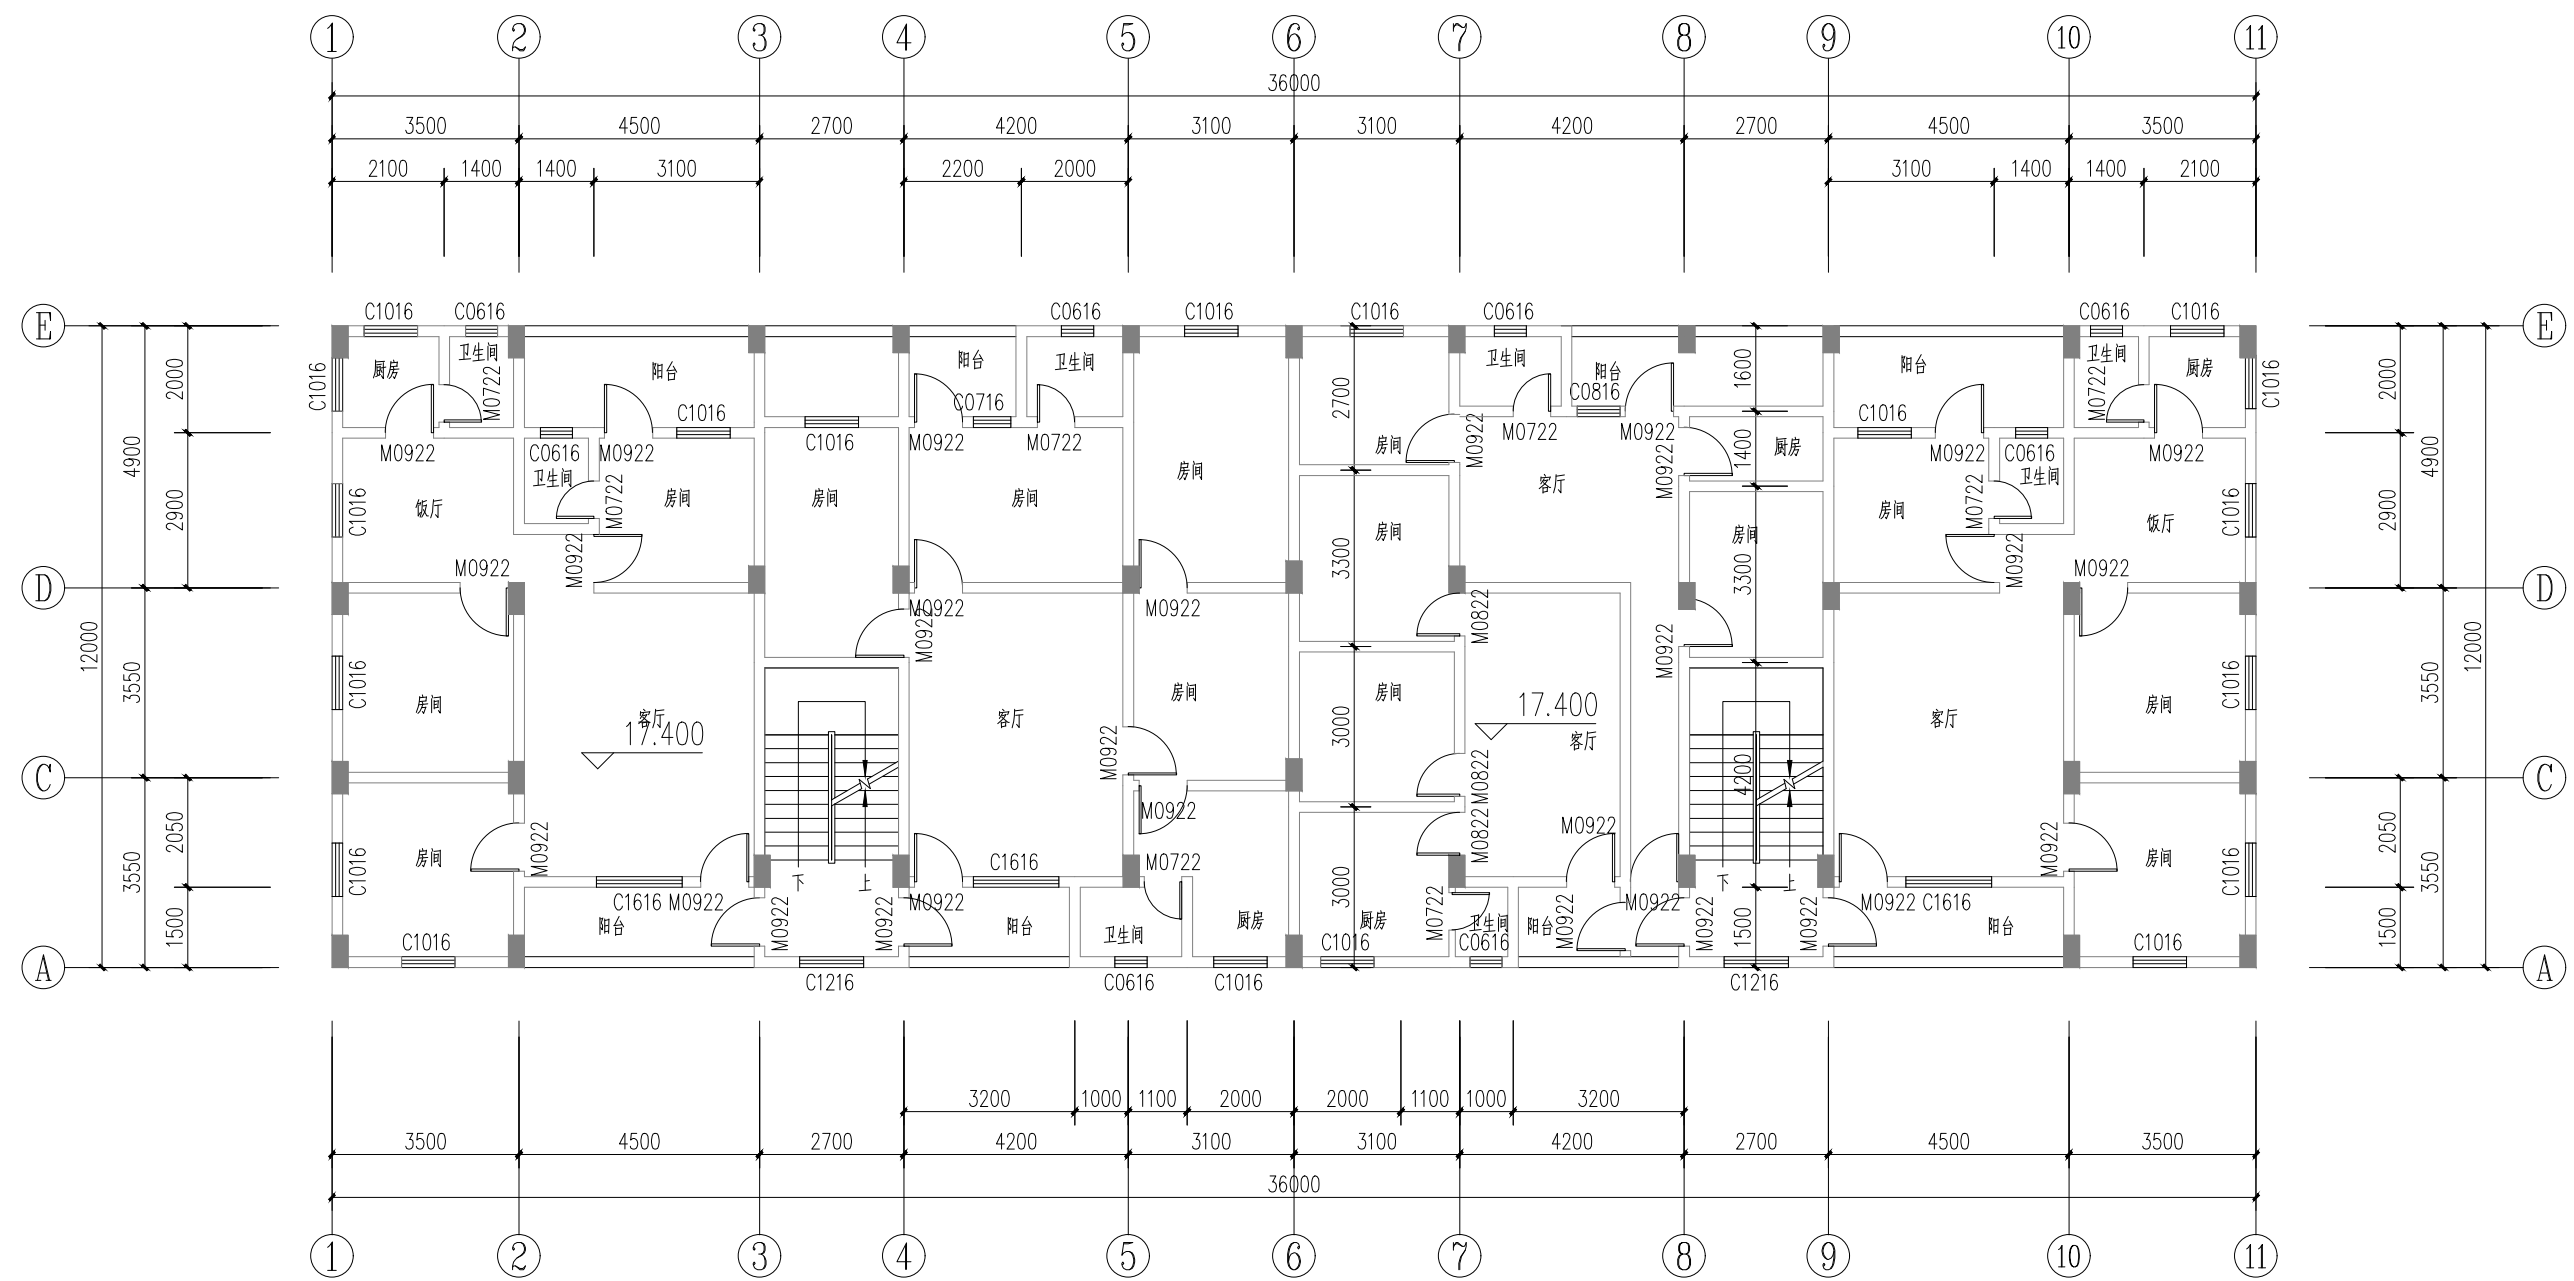

六层平面图 1:100


H=17.400

建设单位: 谭秀英等38户
项目地点: 开平市长沙街道幸福路9号2幢
项目名称: 住宅楼—拟调整方案

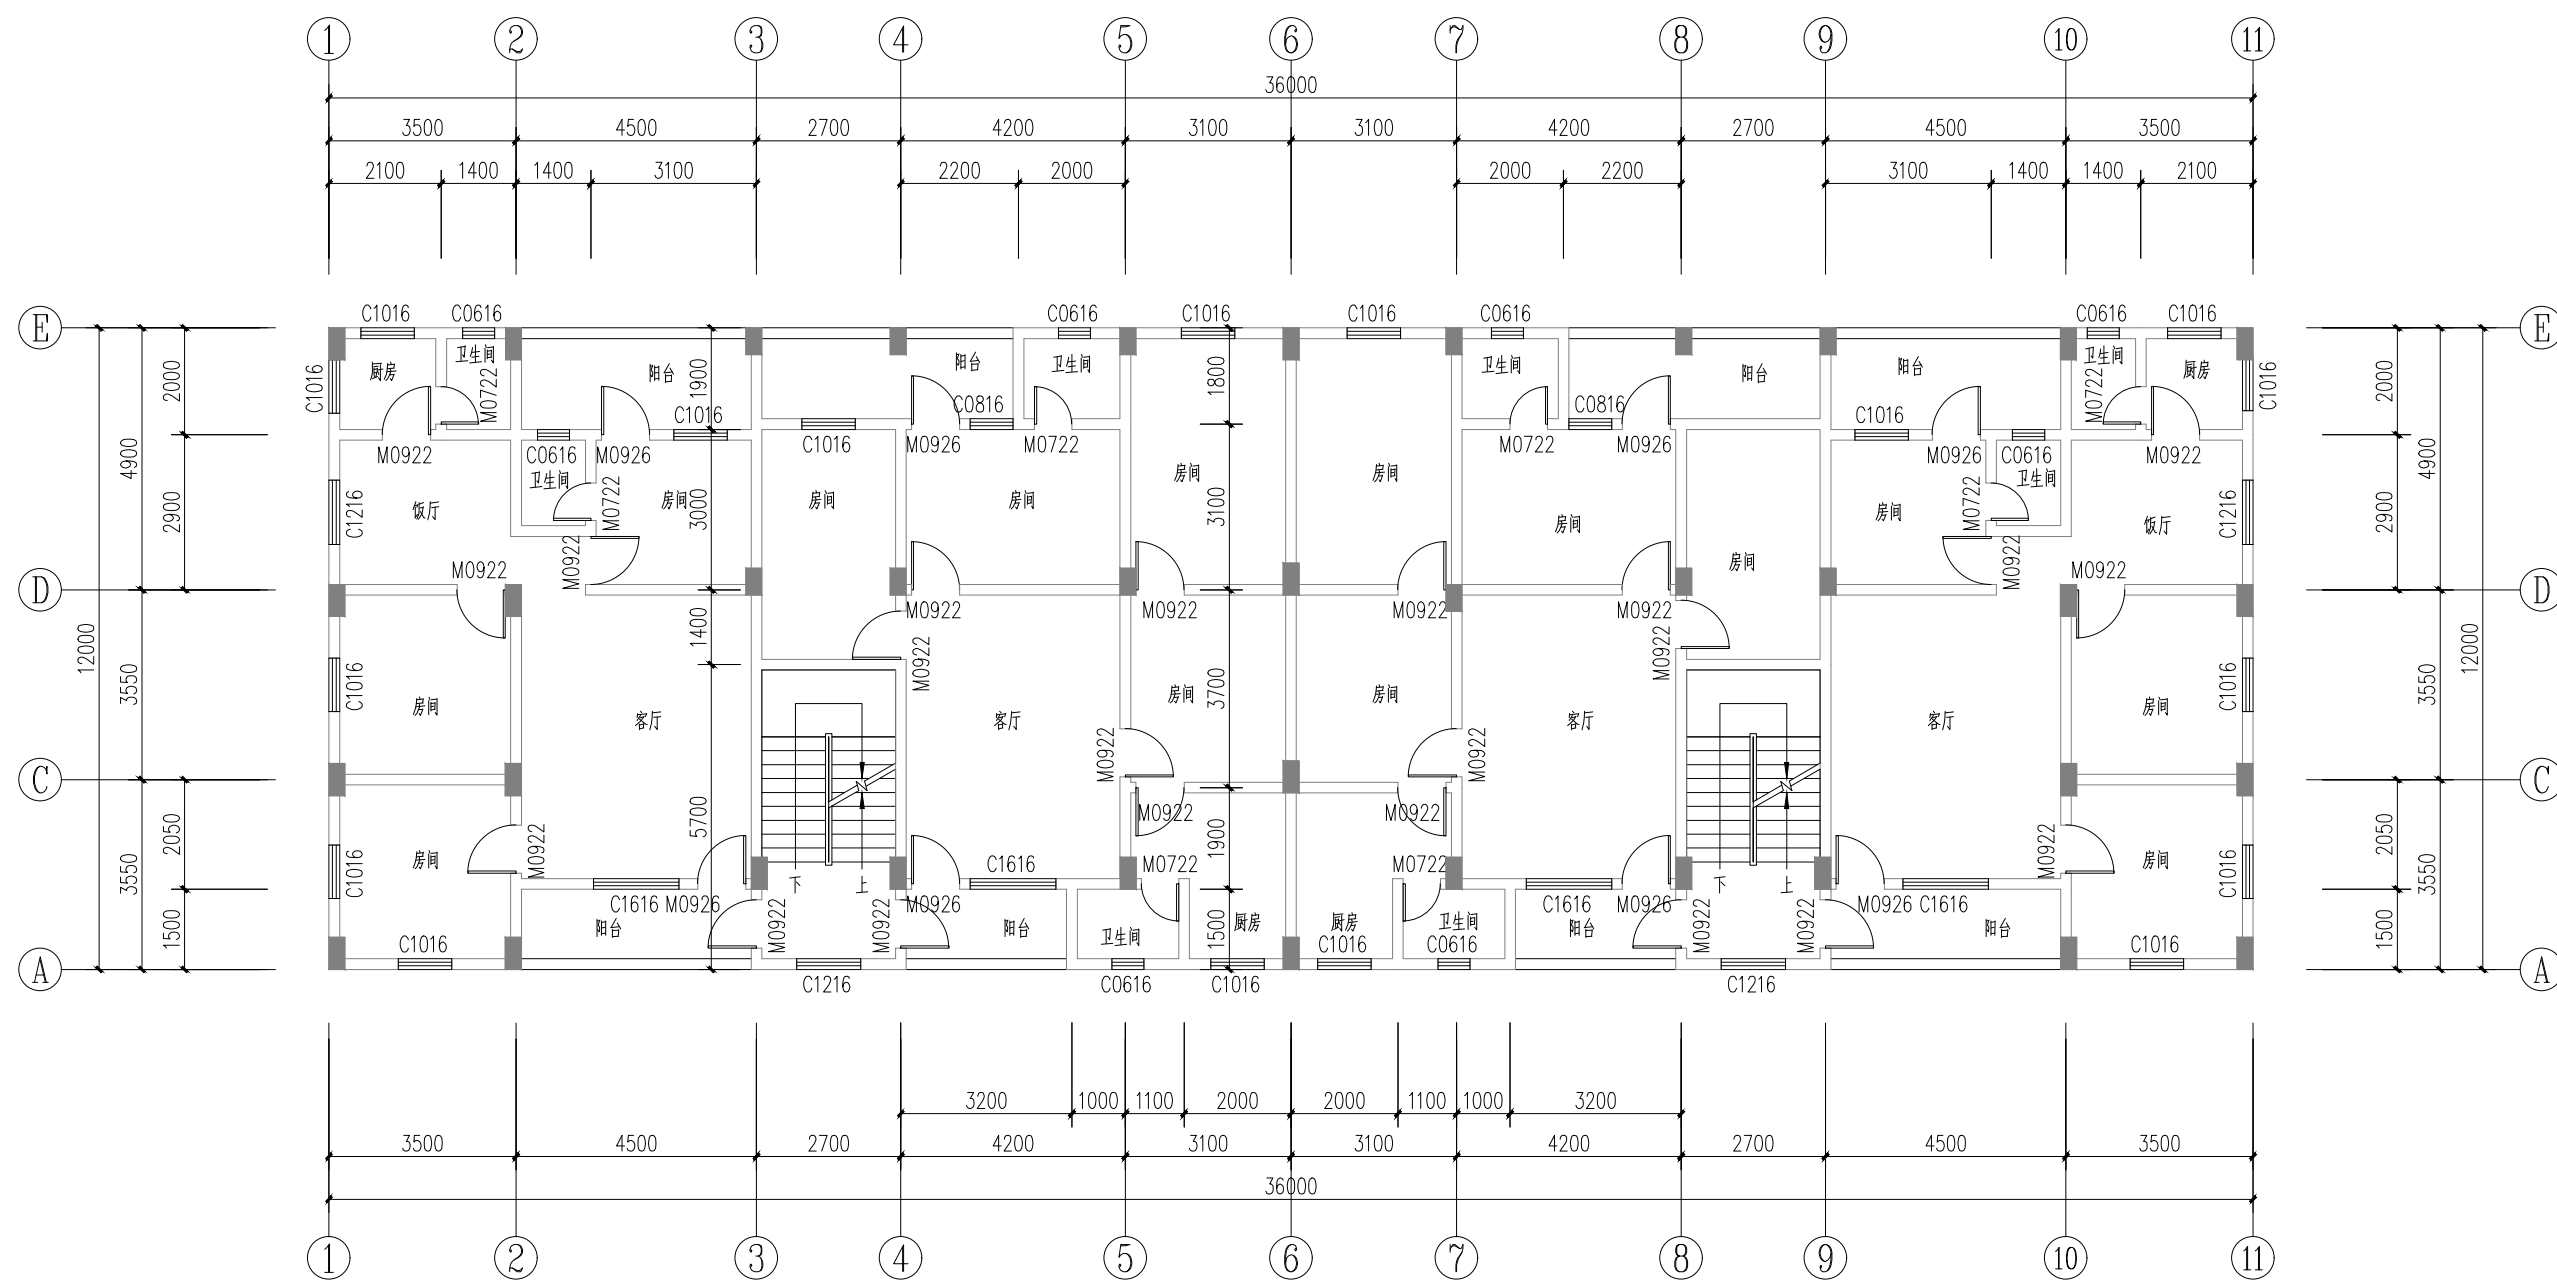

七层平面图 1:100 $H=20.600$


建设单位：谭秀英等38户
项目地点：开平市长沙街道幸福路9号2幢
项目名称：住宅楼—拟调整方案

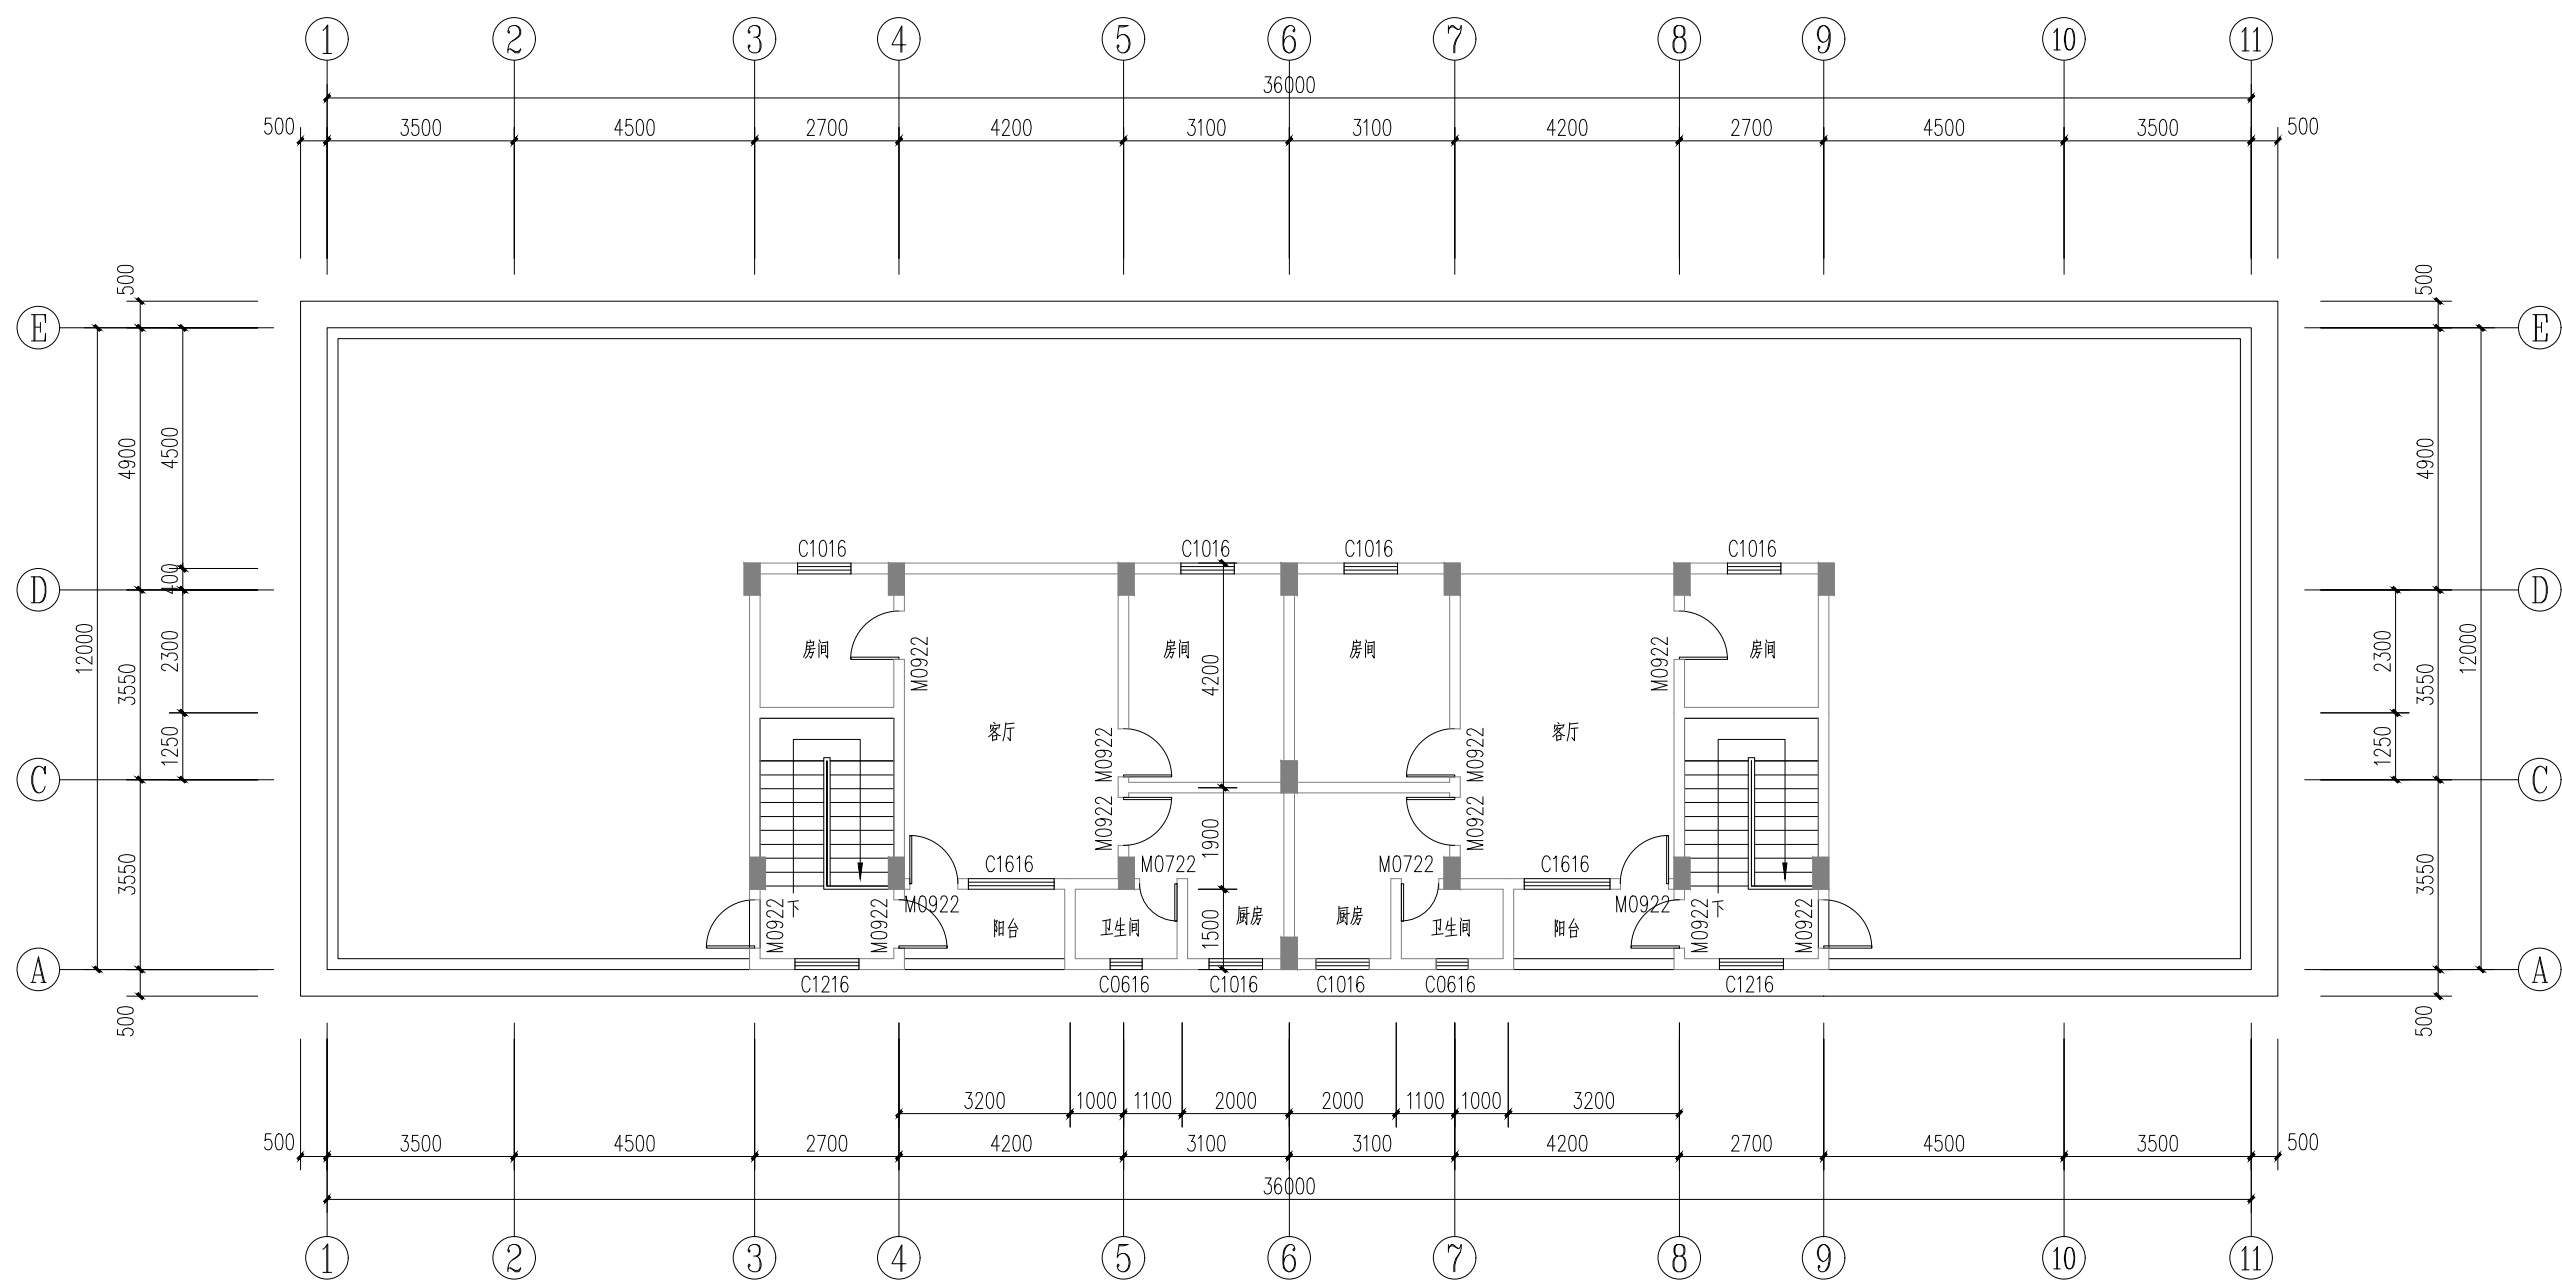


八层平面图 1:100

H=23.800


建设单位：谭秀英等38户
项目地点：开平市长沙街道幸福路9号2幢
项目名称：住宅楼一拟调整方案

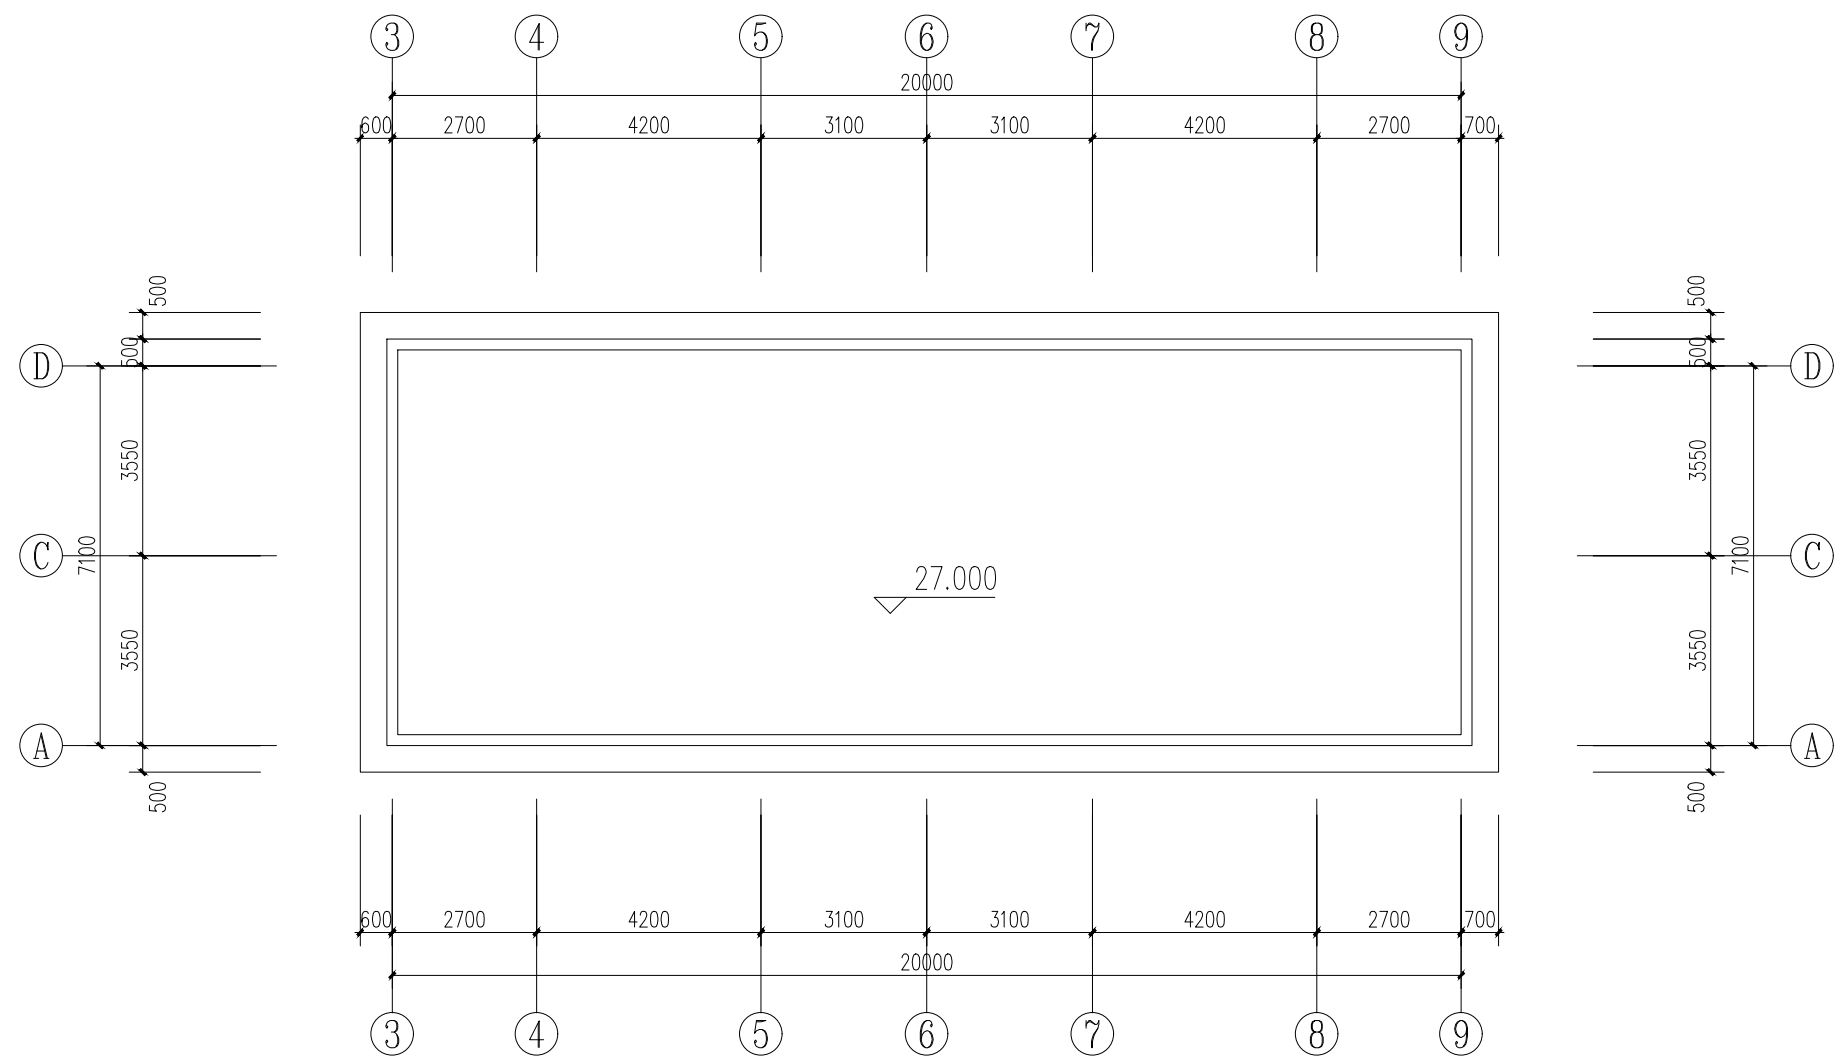

建设单位：谭秀英等38户
项目地点：开平市长沙街道幸福路9号2幢
项目名称：住宅楼一拟调整方案

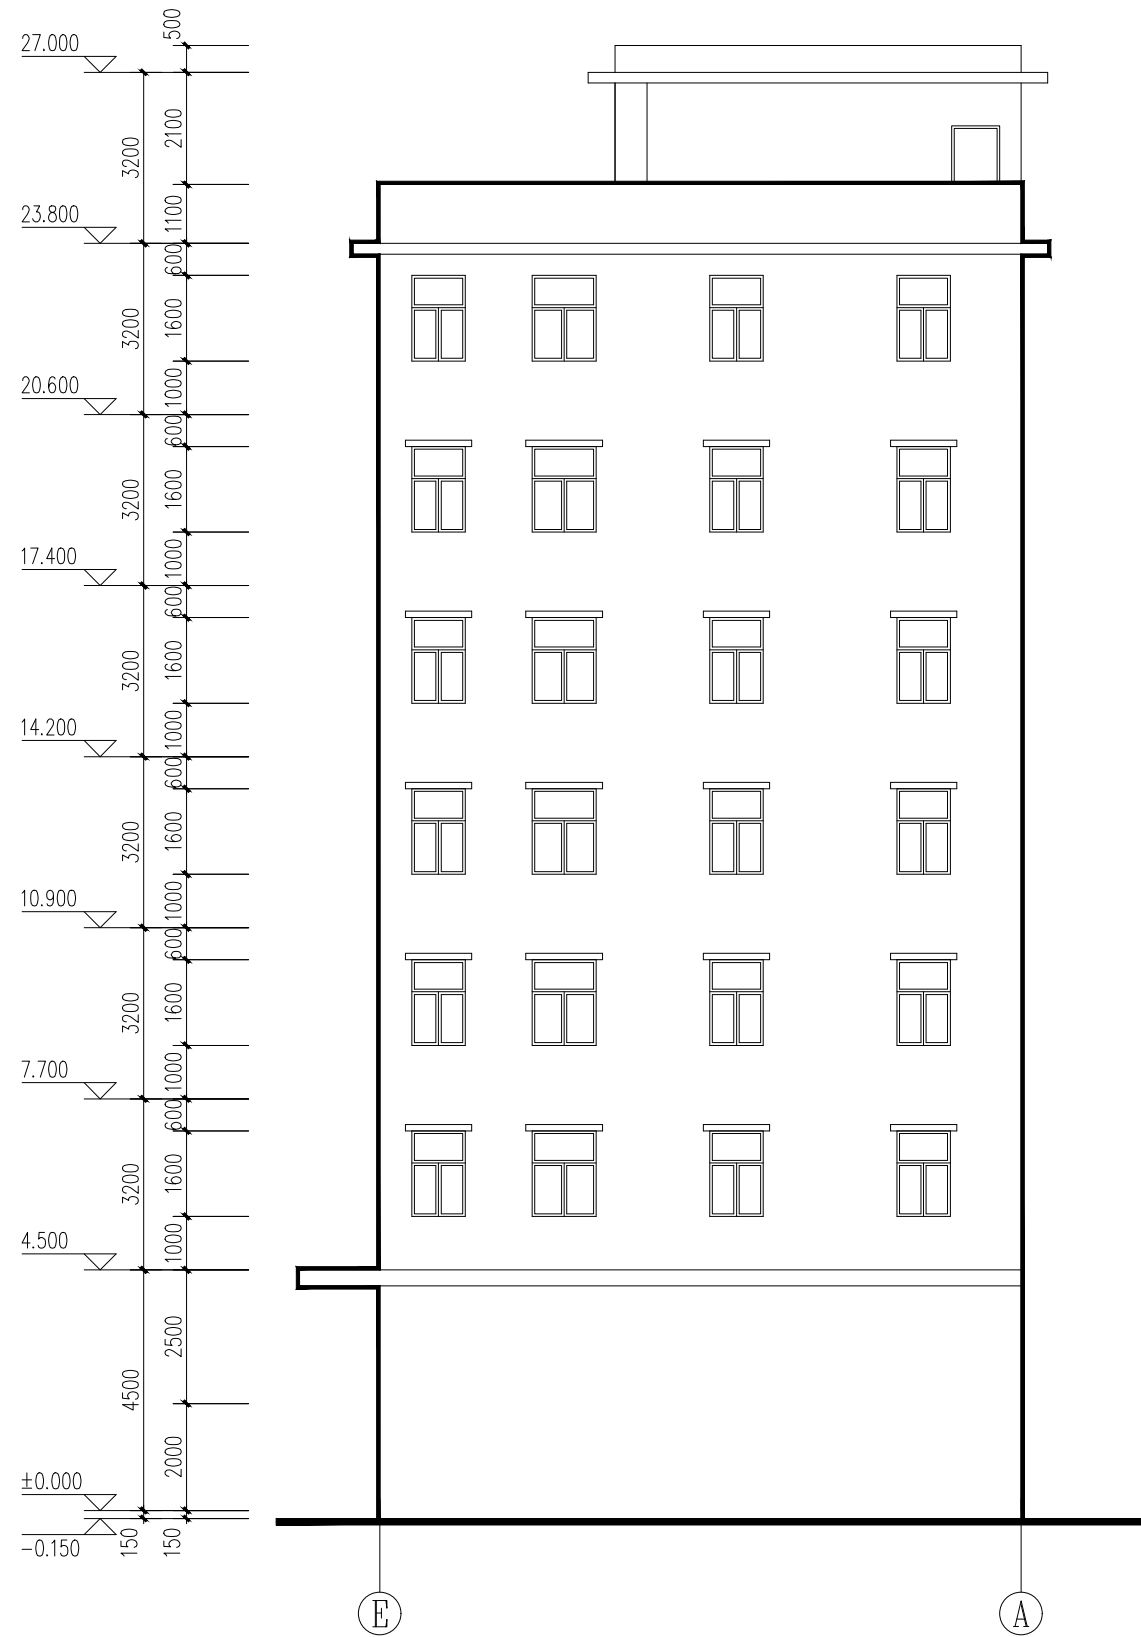

E-A轴立面图 1:100

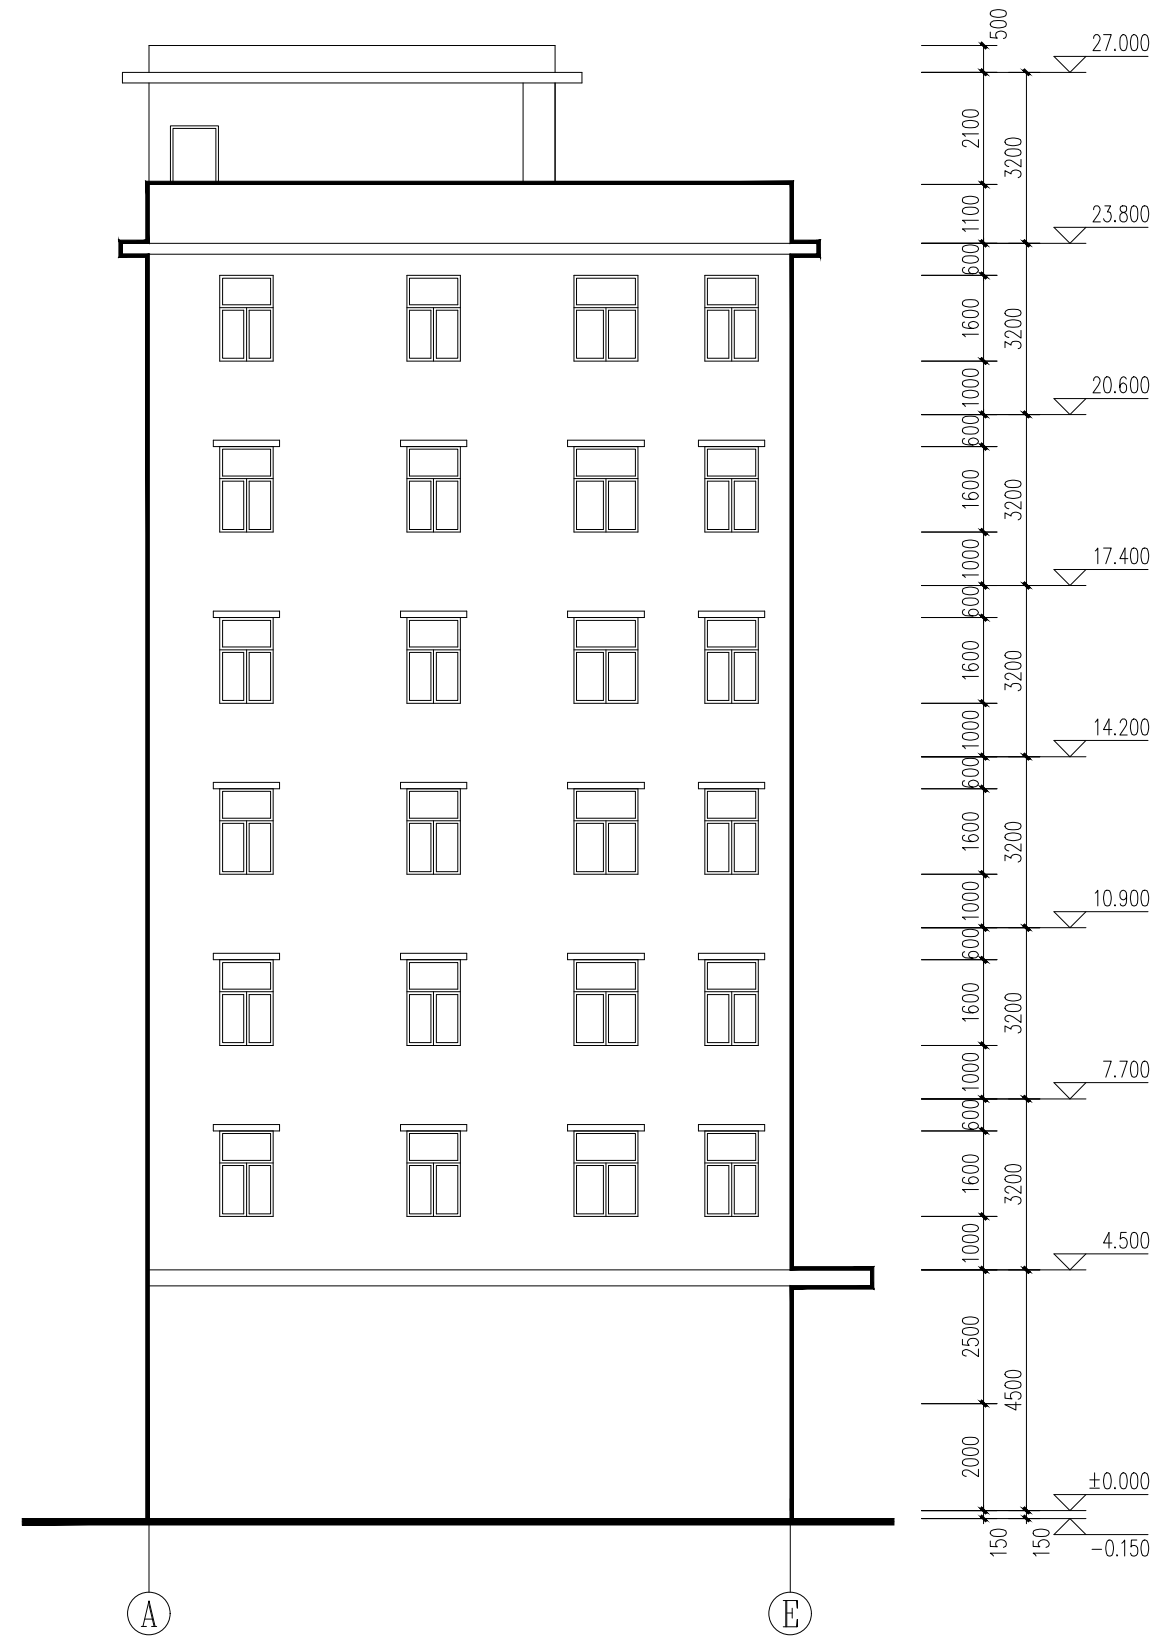

A-E轴立面图 1:100

棕色马赛克

建设单位：谭秀英等38户
项目地点：开平市长沙街道幸福路9号2幢
项目名称：住宅楼一拟调整方案