



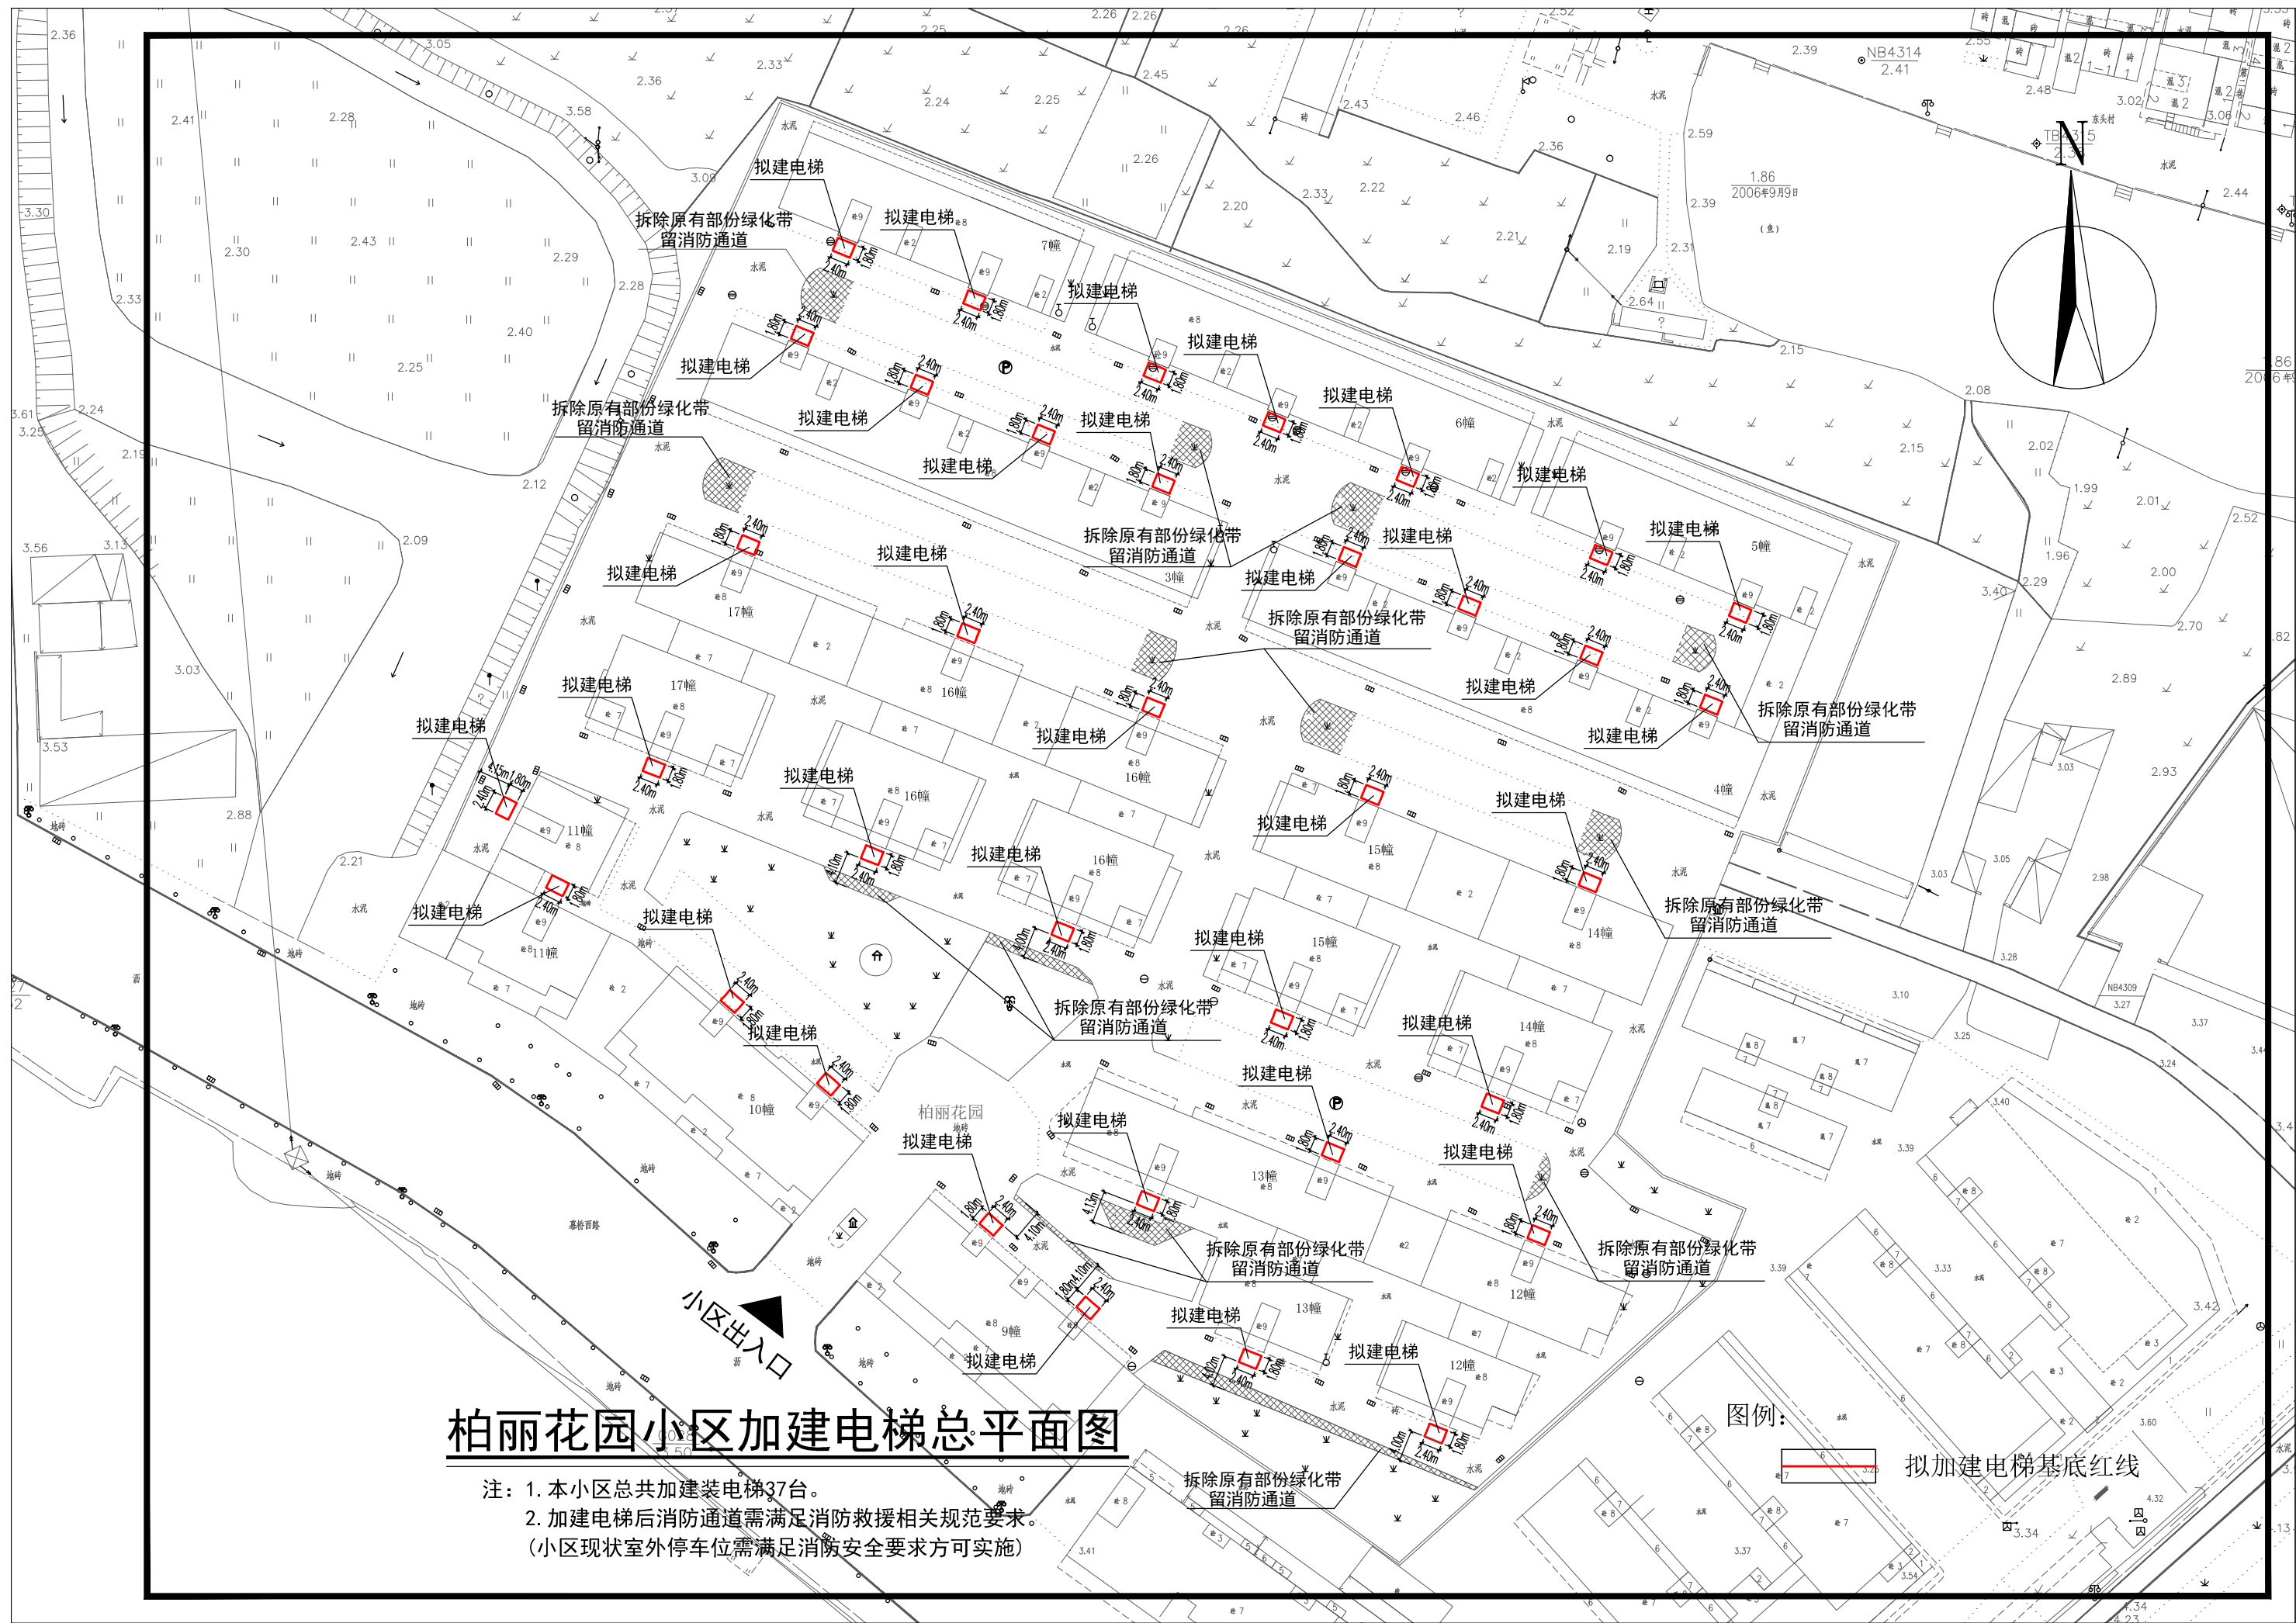

柏丽花园小区加建电梯总平面图

- 注：1. 本小区总共加建装电梯37台。
2. 加建电梯后消防通道需满足消防救援相关规范要求。
(小区现状室外停车位需满足消防安全要求方可实施)

图例：

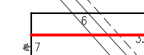

拟加建电梯基底红线